




WESTANSICHT

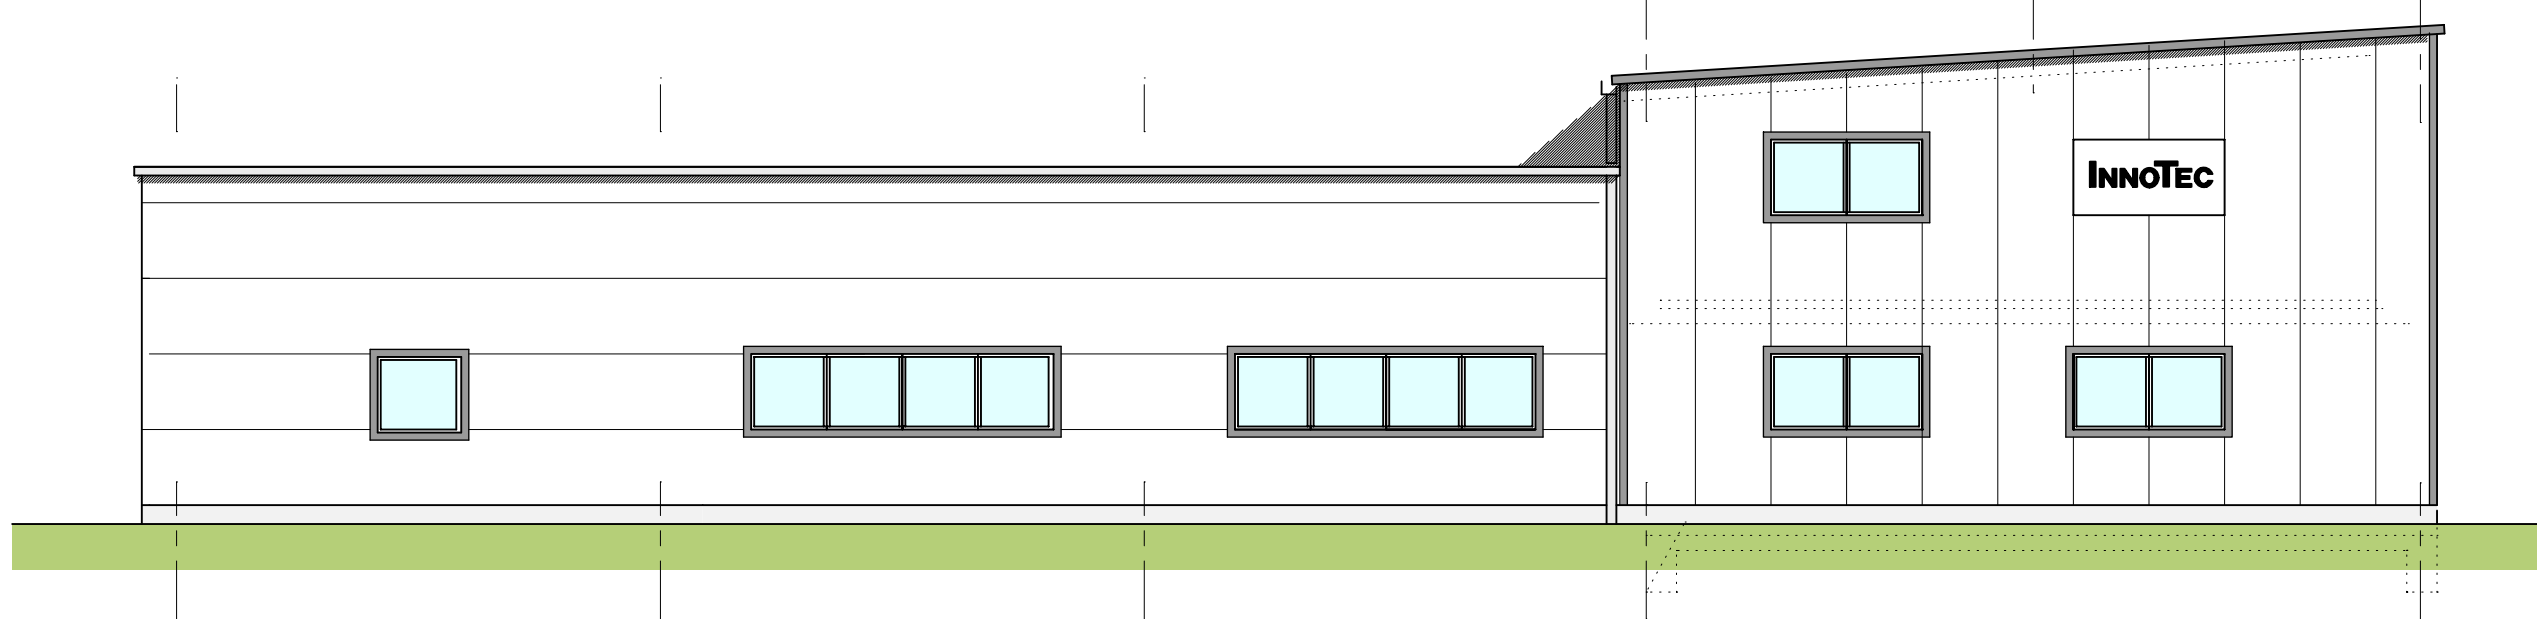



SUDANSICHT

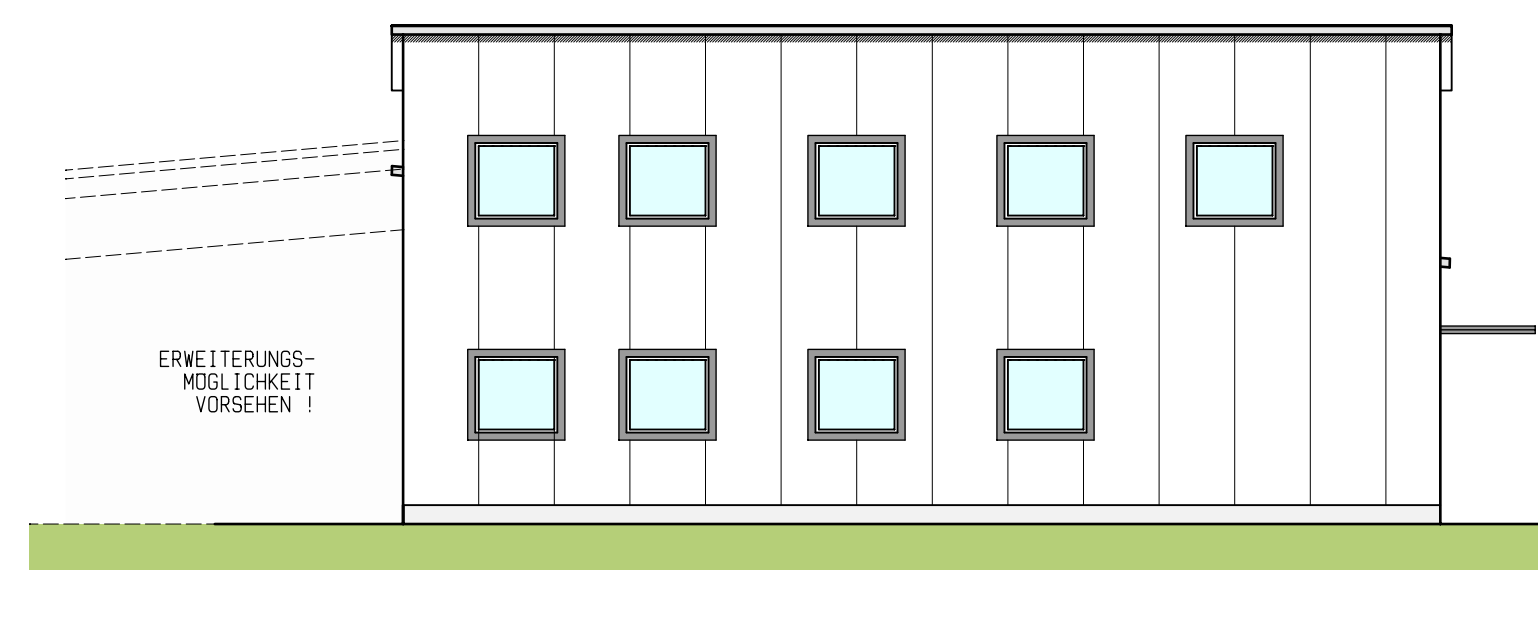

OSTANSICHT

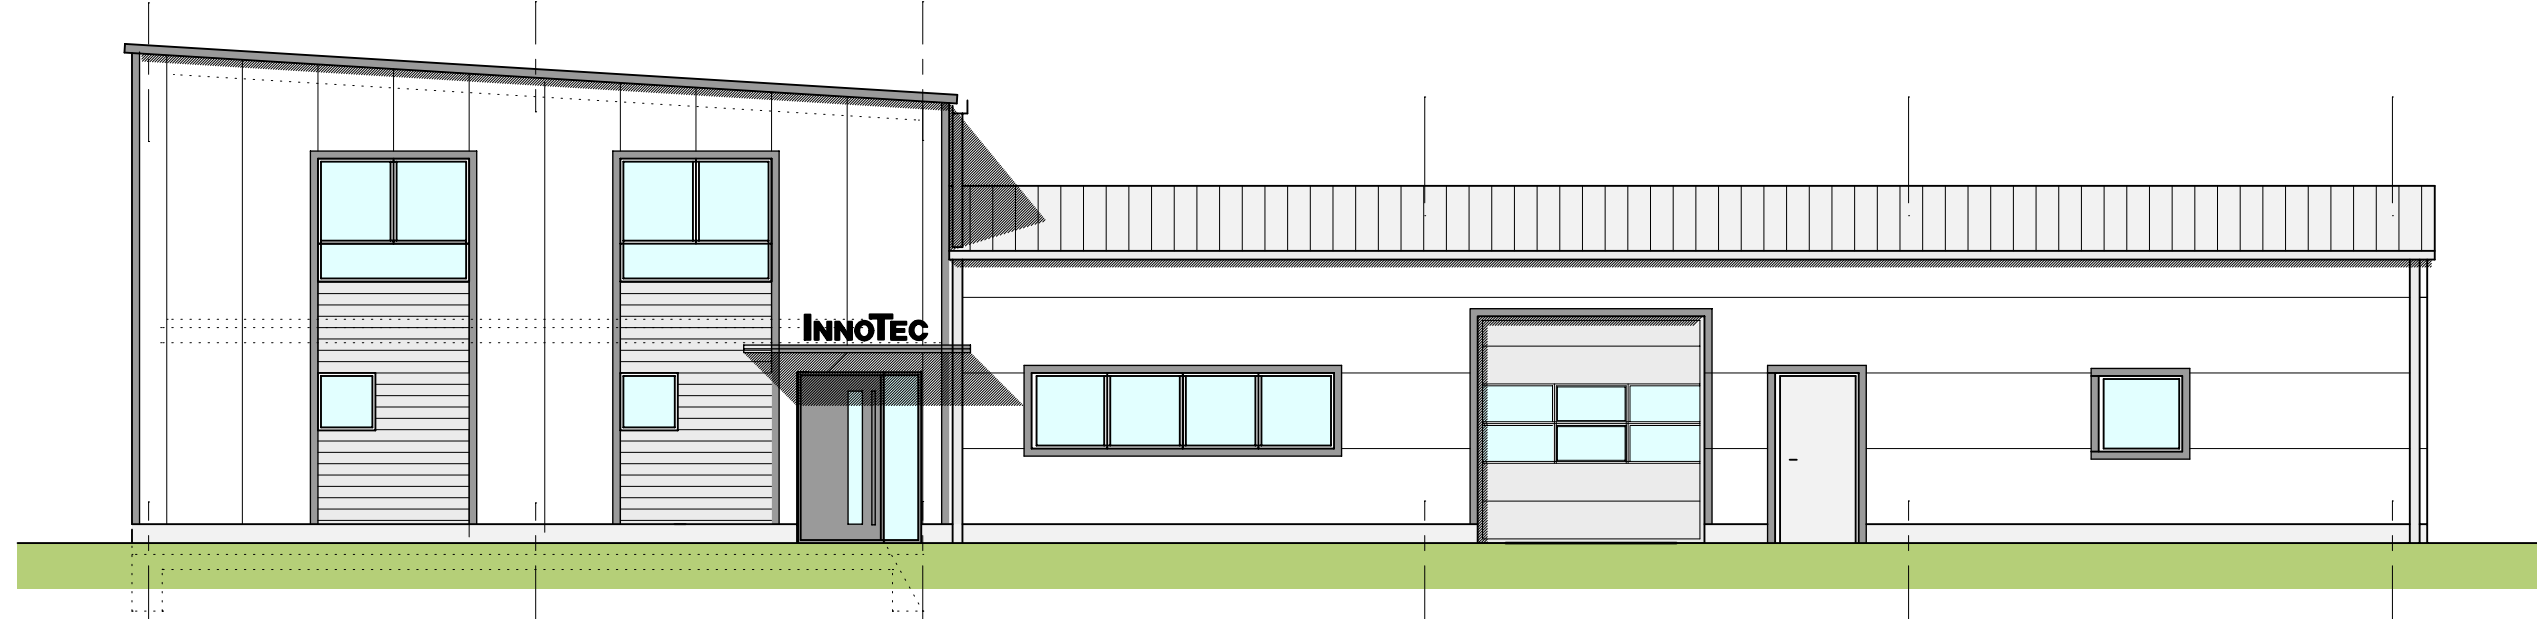


NORDANSICHT

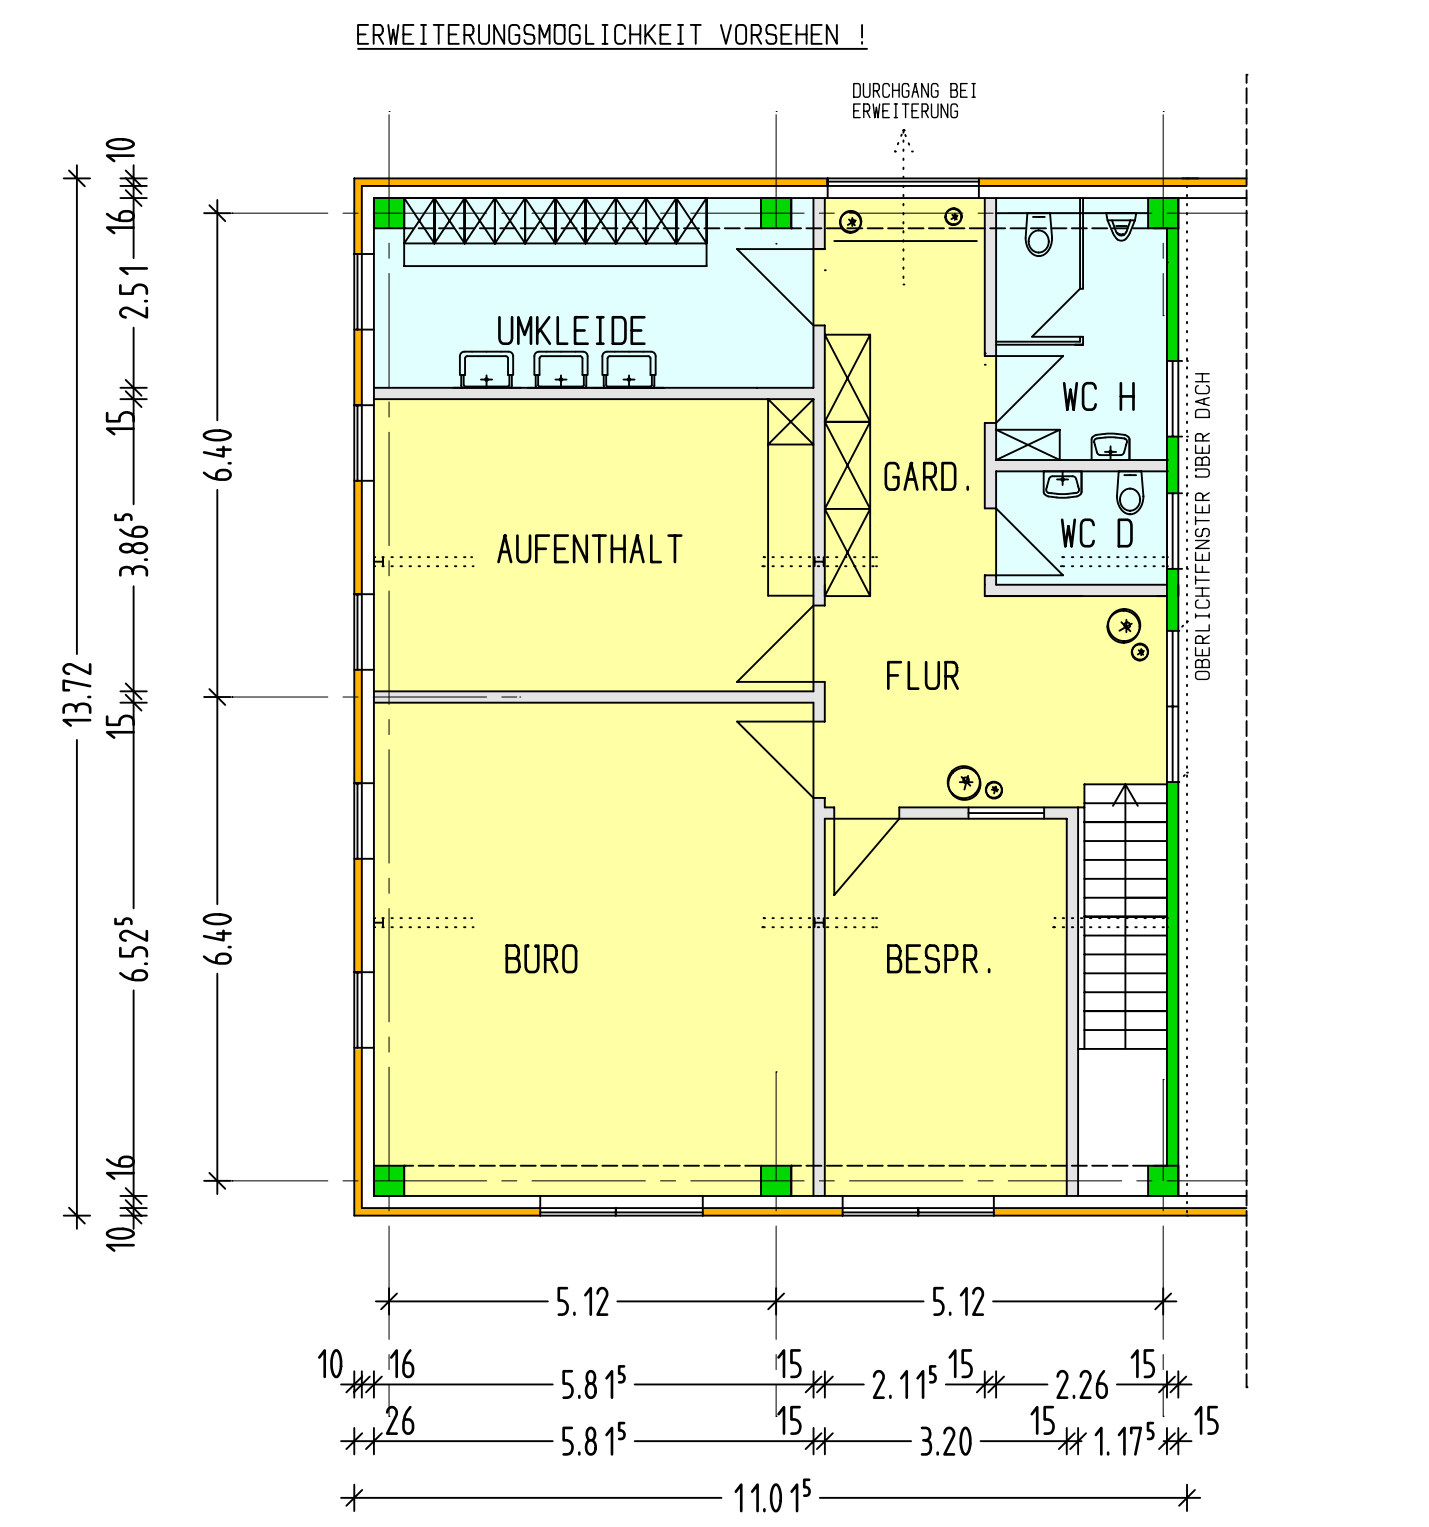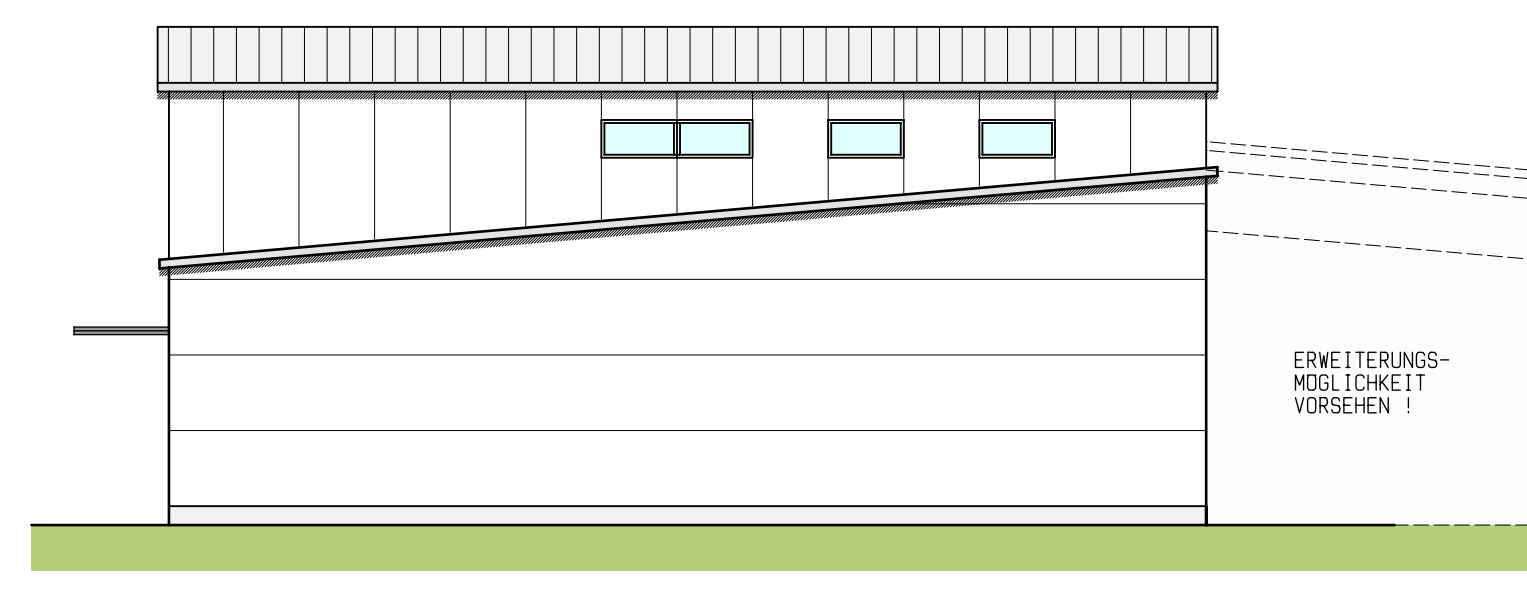

OBERGESCHOSS

- DACHAUFBAU: 3,5°
- DACHNEIGUNG: STAHLBETONFERTIGTEILE
- DACHBINDER: HOSCH TL115 MIT
- DACHEINDECKUNG: PFETTEN ST-37-JR-gv
- STÜTZEN: HOSCH ML100 MIT
- FASSADE: RIEGELN ST-37-JR-gv
- STAHLBETONBLOCKKOCHER- UND STREIFENFUNDAMENTE
- STAHLBETONBODENPLATTE
- ALLE TRAGENDEN BAUTEIL NACH STATISCHER BERECHNUNG

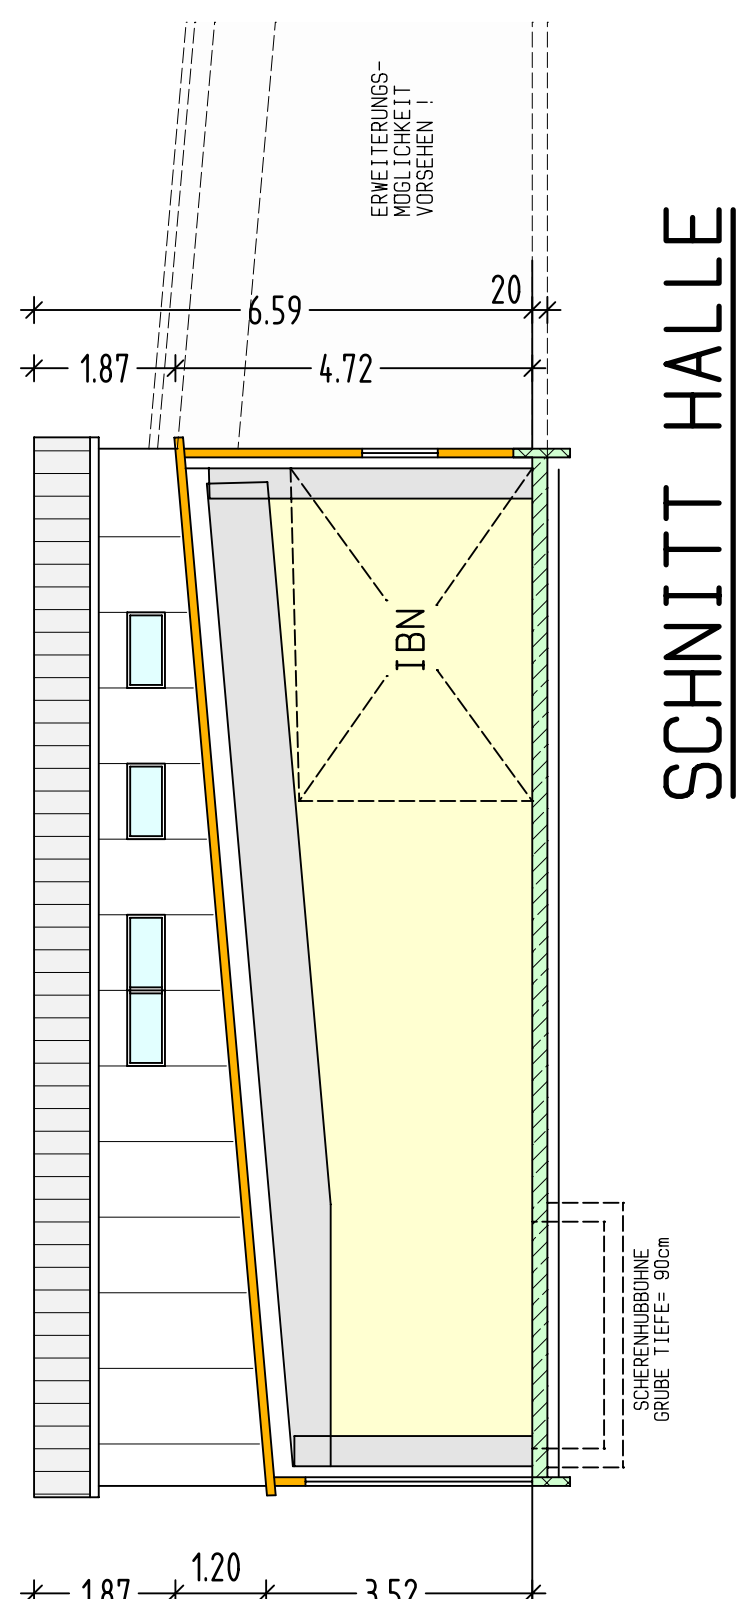


SCHNITT HALLE

NEUBAU EINER MONTAGEHALLE MIT BURO- UND SOZIALRÄUMEN IN 91189 WILHELMSDORF FL. NR. 431/3

ERDGESCHOSS

- DACHAUFBAU: 3,5°
- DACHNEIGUNG: ST37-JR-gv
- DACHBINDER: HOSCH TL115 MIT
- DACHEINDECKUNG: PFETTEN ST-37-JR-gv
- FASSADE: HOSCH ML100 MIT RIEGELN ST-37-JR-gv
- STAHLBETONMASSIVDECKE
- STAHLBETONBLOCKKOCHER- UND STREIFENFUNDAMENTE
- STAHLBETONBODENPLATTE
- ALLE TRAGENDEN BAUTEIL NACH STATISCHER BERECHNUNG

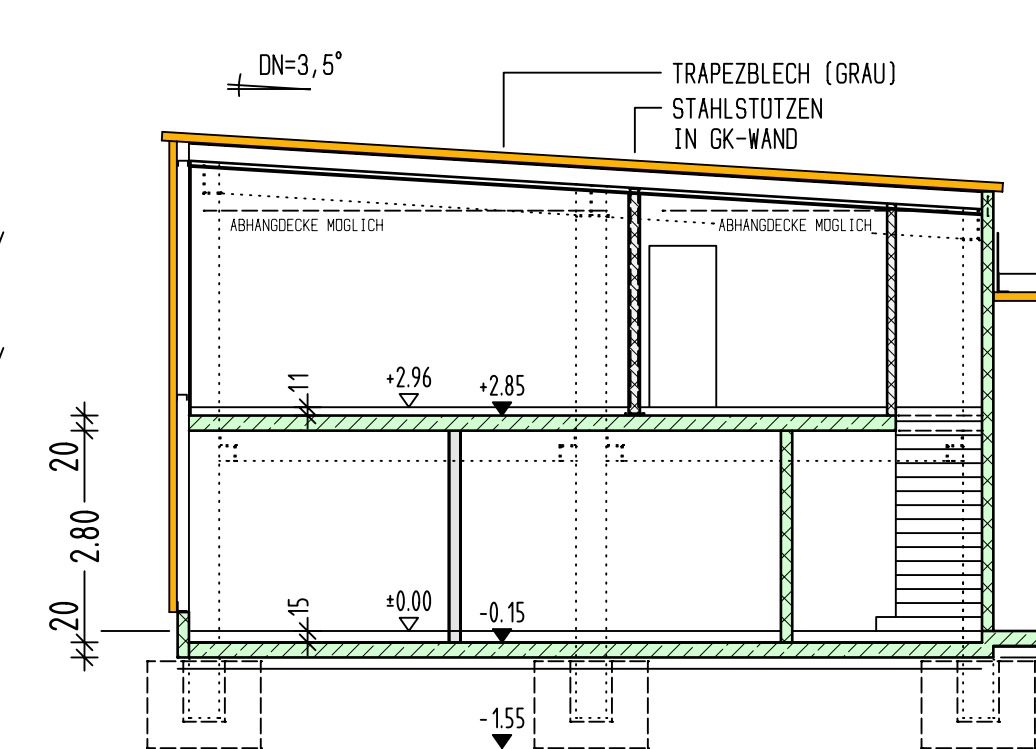

SCHNITT BÜROGEBAUDE

